


CONFINI COMUNALI

	FT	AREE PER SERVIZI PUBBLICI O DI USO PUBBLICO
	C	ATTREZZAZIONE COLLETTIVE
	S	ATTREZZAZIONE SCOLASTICHE
	V	ATTREZZAZIONE SPORTIVE E VERDE PUBBLICO
	I	AREE PER GLI INSERIMENTI PRODUTTIVI
		ZONE DI RISERVO STRADALE
		PARCO AGRICOLA SUD MILANO
		PERIMETRO DEL PARCO
		AREE AGRICOLE
	E	AREE AGRICOLE STRATEGICHE E L.R. 12/09, ART. 15-4
		AREE GAA (OGGETTO DI INTERVENTI DI RISERVO STRADALE) A CARATTERI PESCATISTICHE E FRUITIVE O SCENOGRAFICHE.
		ZONA DI RISERVO DEI POZZI
		FASCE DI RISERVO DEI CORPI D'ACQUA, SCALINATORE DI NORD-OVEST, VILLORESA, RETICOLI IDRO MANIRE (ART. 417 DELLE NIA DEL PIG DEL PSAM)

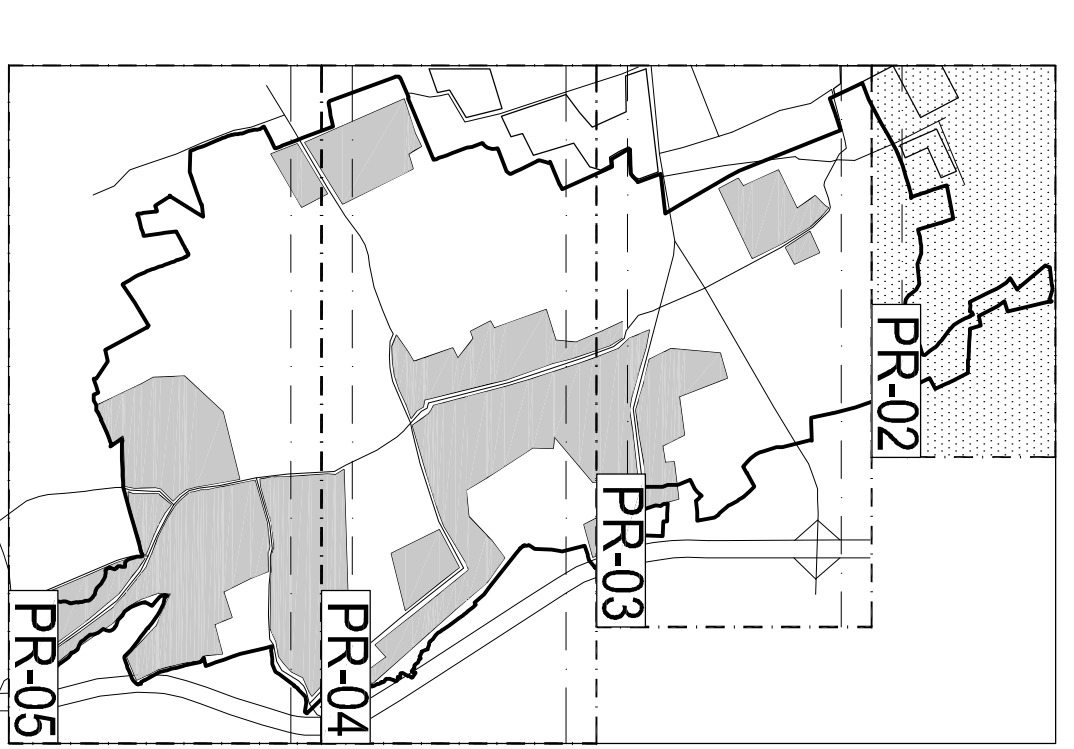

REG. PIANI COMUNALI
 Approvato con deliberazione del Consiglio Comunale n. 10 del 28/05/2018
 Comune di Settimo Milanese

REG. PIANI COMUNALI
 Approvato con deliberazione del Consiglio Comunale n. 10 del 28/05/2018
 Comune di Settimo Milanese

COMUNE DI SETTIMO MILANESE - PROVINCIA DI MILANO
 PIANO DEL GOVERNO DEL TERRITORIO

PR - PIANO DELLE REGOLE

DISCIPLINA DELLE AREE
 Scala: 1:25.000
 Data: FEBBRAIO 2018
 PR-02